


Ausschnitt aus der aktuellen Fassung des FNP Großwallstadt mit Änderungsbereich

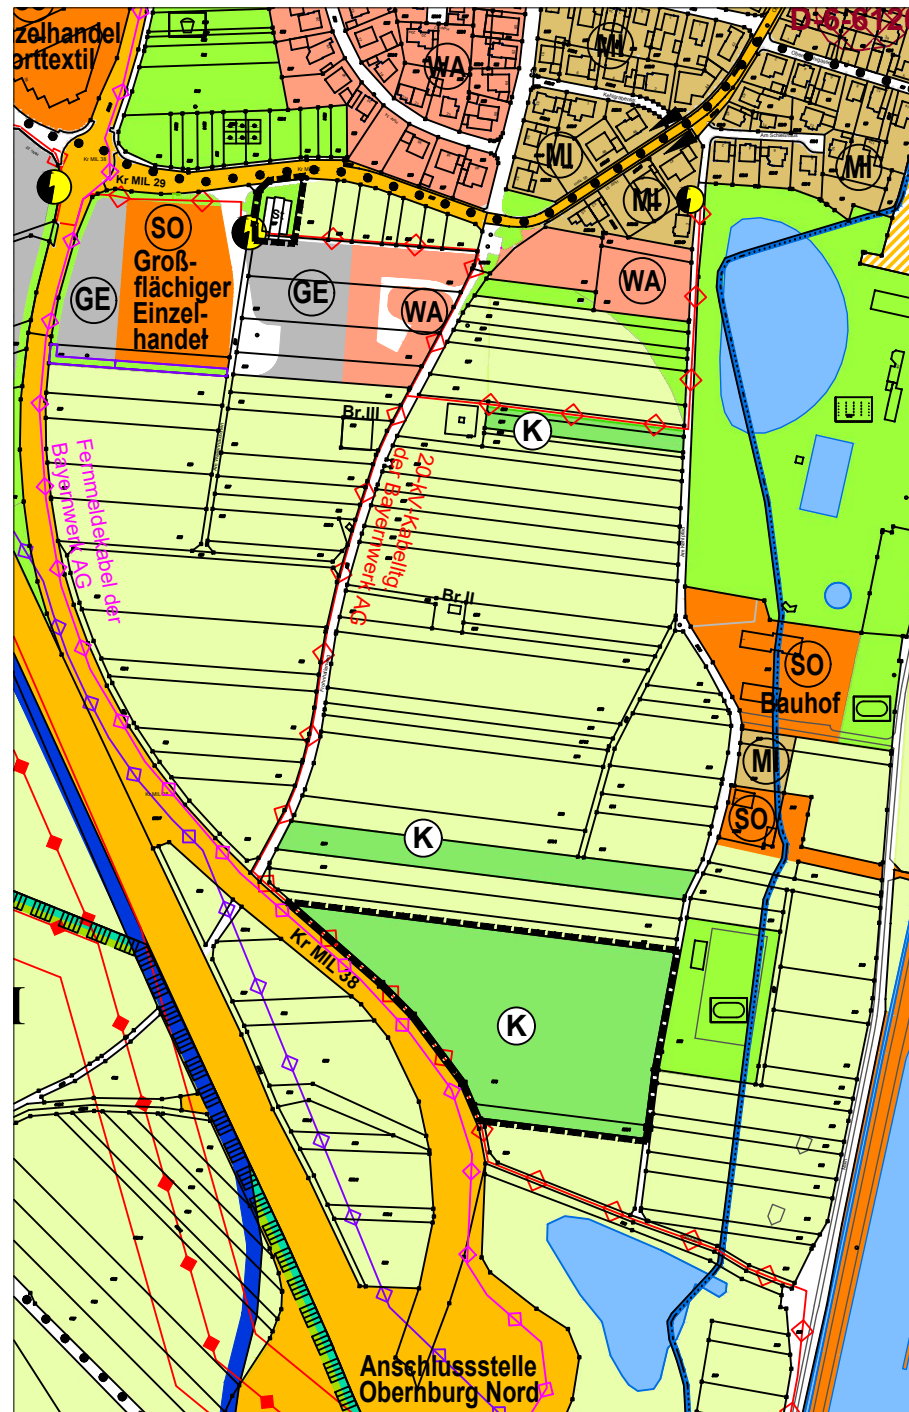

Ausschnitt aus der aktuellen Fassung des FNP Großwallstadt mit Änderungsbereich

Planzeichenerklärung

- Grünfläche
- landwirtschaftliche Flächen
- K Kompensationsfläche gem. §9 Abs. 1 Nr. 20 BauGB
- Trafostation
- St Stellplätze privat
- Geltungsbereich

Der Gemeinderat von Großwallstadt hat am 01.12.2020 beschlossen, den Flächennutzungsplan im Bereich der 1. Änderung des Bebauungsplans „Am Wellenhäuschen“ zu berichtigen. Dies erfolgt aufgrund des beschleunigten Verfahrens zum Bebauungsplan „Am Wellenhäuschen“ gem. § 13a BauGB in Form einer Berichtigung, die in der Begründung des Bebauungsplanes ausführlich beschrieben ist.

Siegel

Roland Eppig
1. Bürgermeister

Gemeinde Großwallstadt, __. __. 2021

Zugleich wird bekannt gemacht, dass der Flächennutzungsplan im Wege der Berichtigung an die Festsetzungen der 1. Änderung des Bebauungsplans „Am Wellenhäuschen“ angepasst wurde. Der berichtigte Flächennutzungsplan kann am gleichen Ort und zu den gleichen Zeiten eingesehen werden, wie der Bebauungsplan.

Ausfertigung am: __. __. 2021

Siegel

Roland Eppig
1. Bürgermeister



Gemeinde Großwallstadt, __. __. 2021

Der berichtigte Flächennutzungsplan sowie der Beschluss des Gemeinderats wurden am __. __. 2021 gem. § 6 Abs. 5 BauGB ortsüblich bekannt gemacht und öffentlich ausgelegt. Damit ist der Plan gem. § 6 Abs. 5 BauGB wirksam geworden.

Siegel

Roland Eppig
1. Bürgermeister

Gemeinde Großwallstadt, __. __. 2021

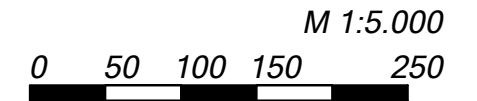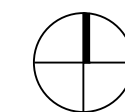

**GEMEINDE GROSSWALLSTADT
LANDKREIS MILTENBERG**

Berichtigung des Flächennutzungsplans
im Bereich der 1. Änderung des Bebauungsplans
"Am Wellenhäuschen"

Stand: 26.01.2021



STADTPLANUNG
ENERGIEBERATUNG
Mühlstraße 43 63741 Aschaffenburg
Telefon 06021 411198
E-Mail p.matthiesen@planer-fm.de