

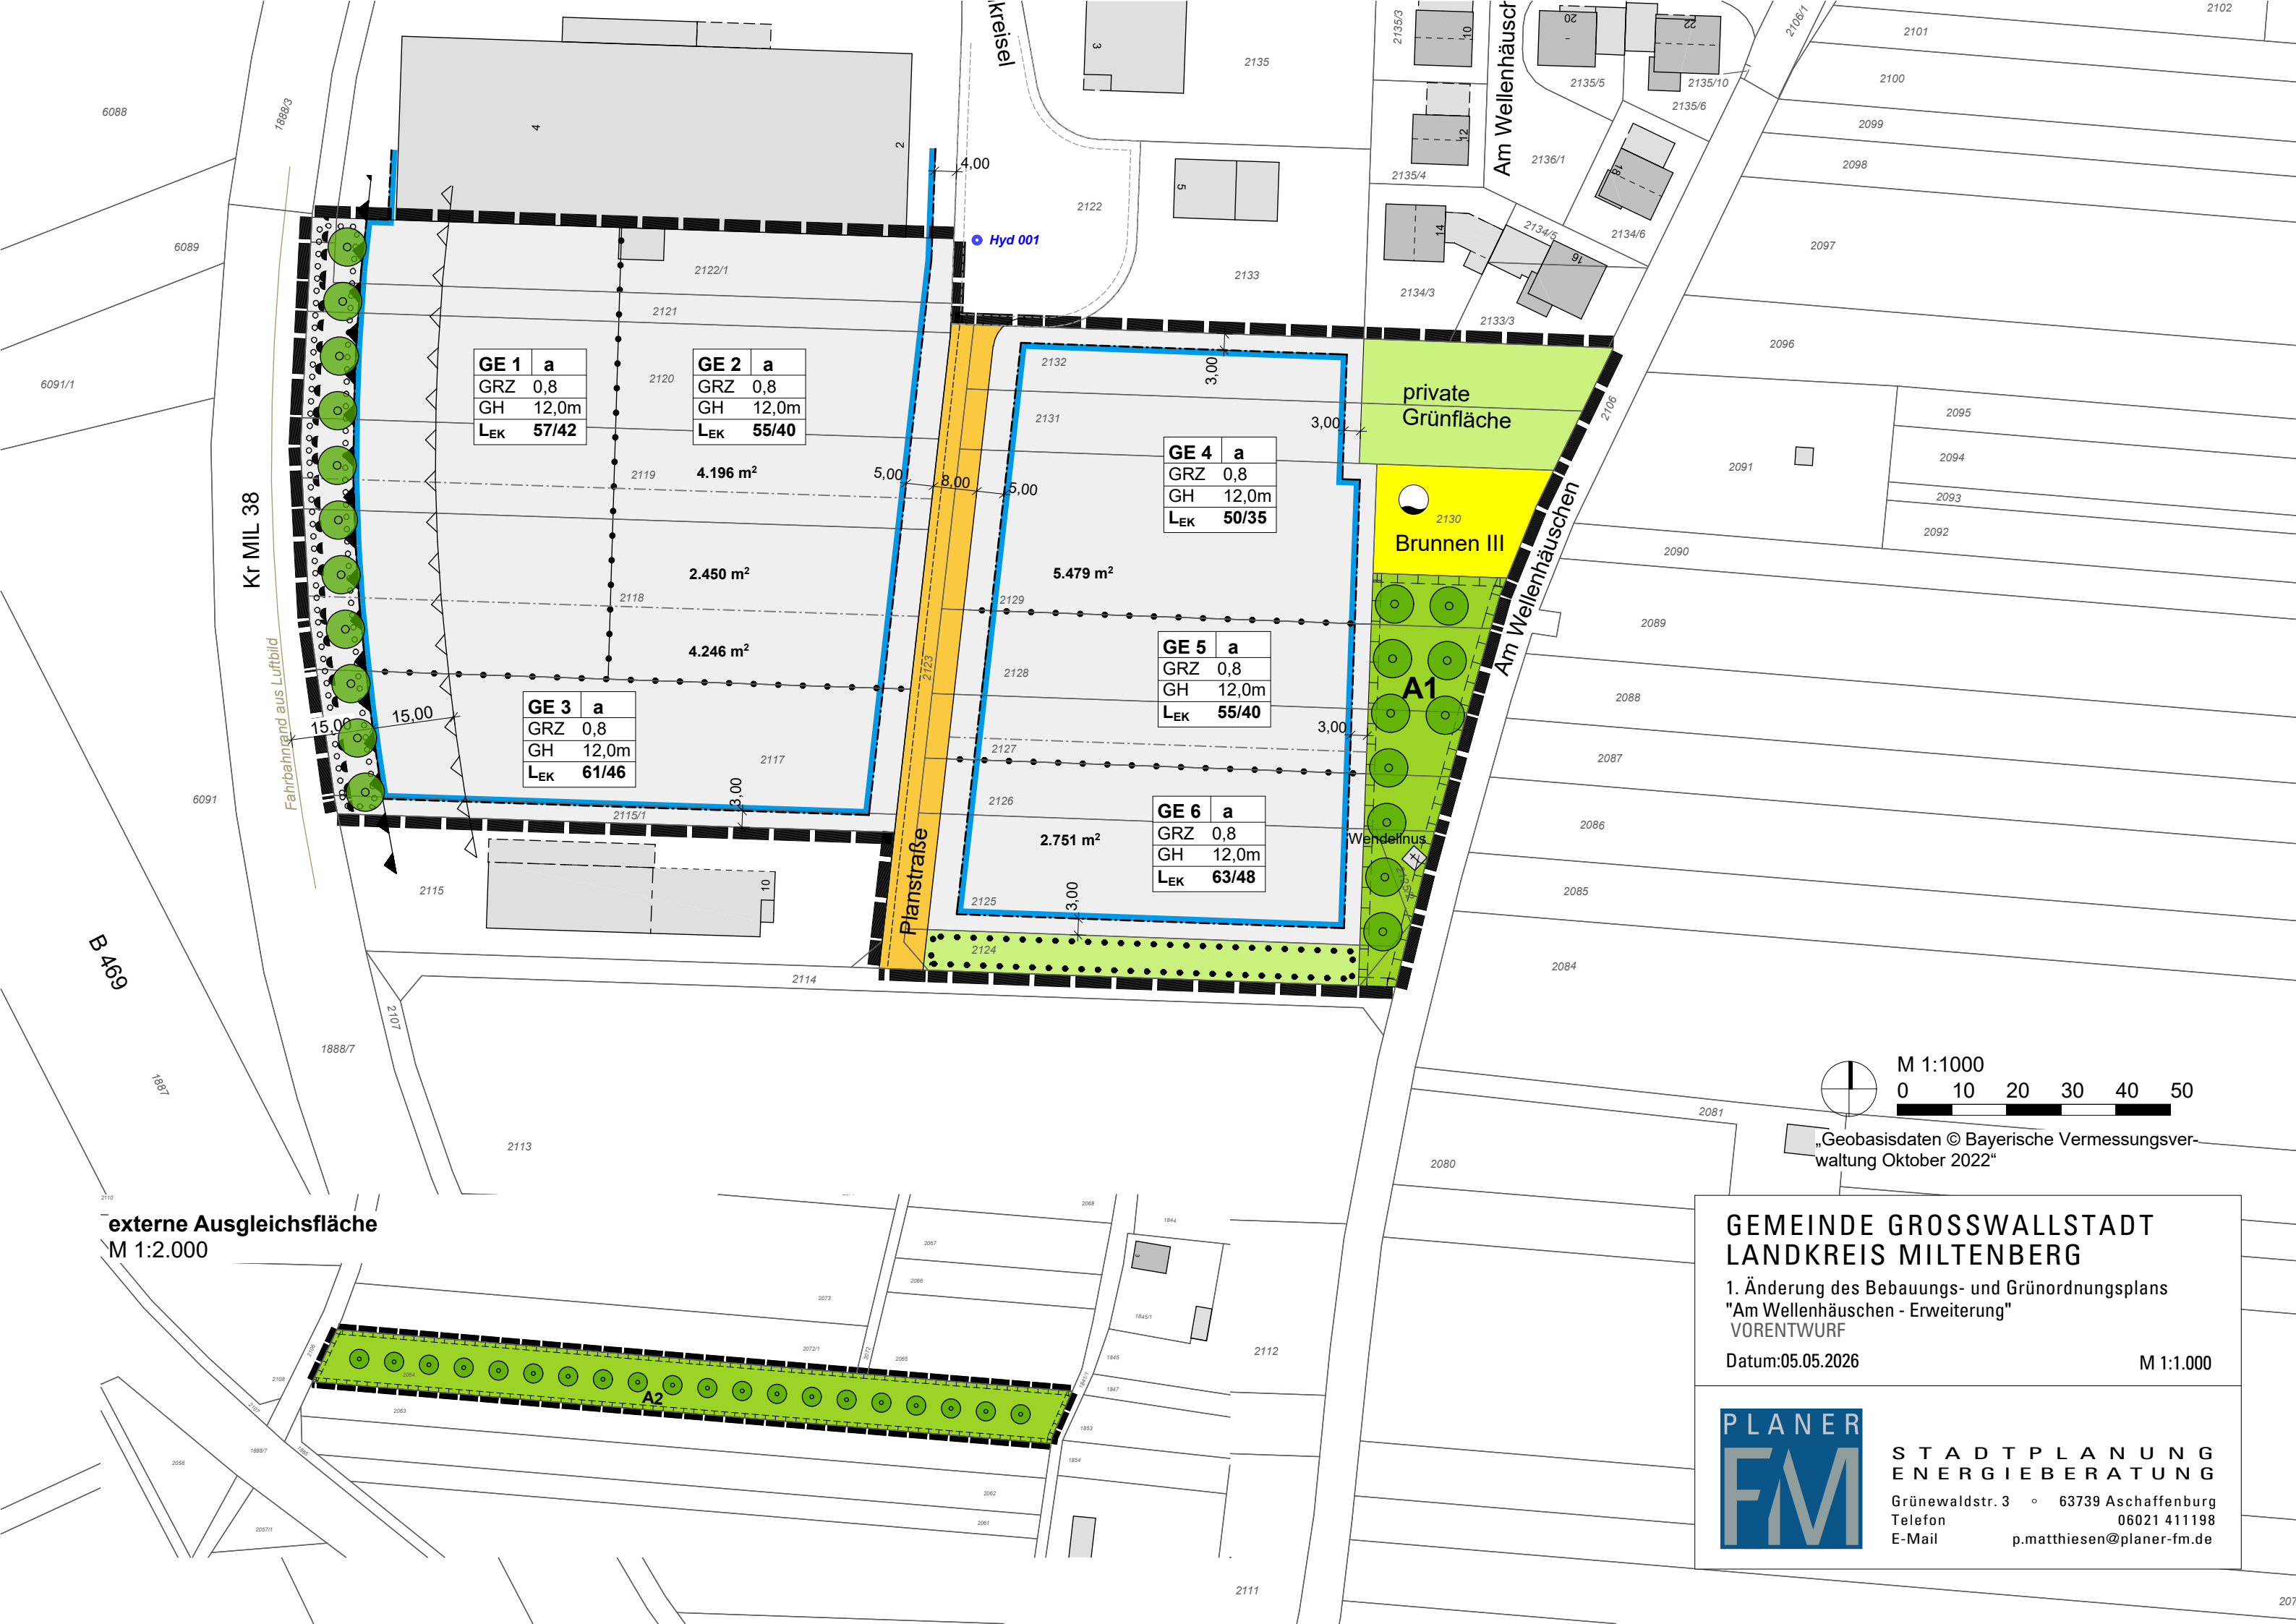


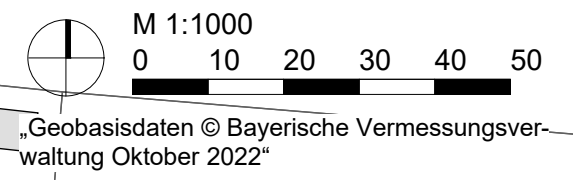

externe Ausgleichsfläche
M 1:2.000

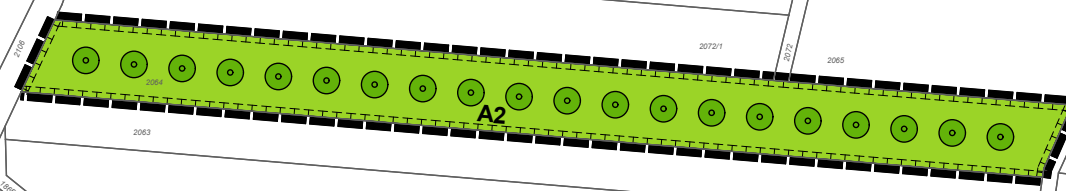

**GEMEINDE GROSSWALLSTADT
LANDKREIS MILTENBERG**

1. Änderung des Bebauungs- und Grünordnungsplans
"Am Wellenhäuschen - Erweiterung"
VORENTWURF

Datum: 05.05.2026

M 1:1.000



**STADT PLANUNG
ENERGIEBERATUNG**
Grünewaldstr. 3 • 63739 Aschaffenburg
Telefon 06021 411198
E-Mail p.matthiesen@planer-fm.de